


STRALCIO AEROFOTOGRAMMETRICO



STRALCIO CATASTALE FOGLIO 23 PARTICELLA 3
la part. 3 ricade in parte in zona E2, in parte in zona C1, in parte in zona G e in parte in zona F2 (si veda il certificato di destinazione urbanistica rilasciato dal Comune in data 27.10.22 che si allega alla relazione tecnico descrittiva)

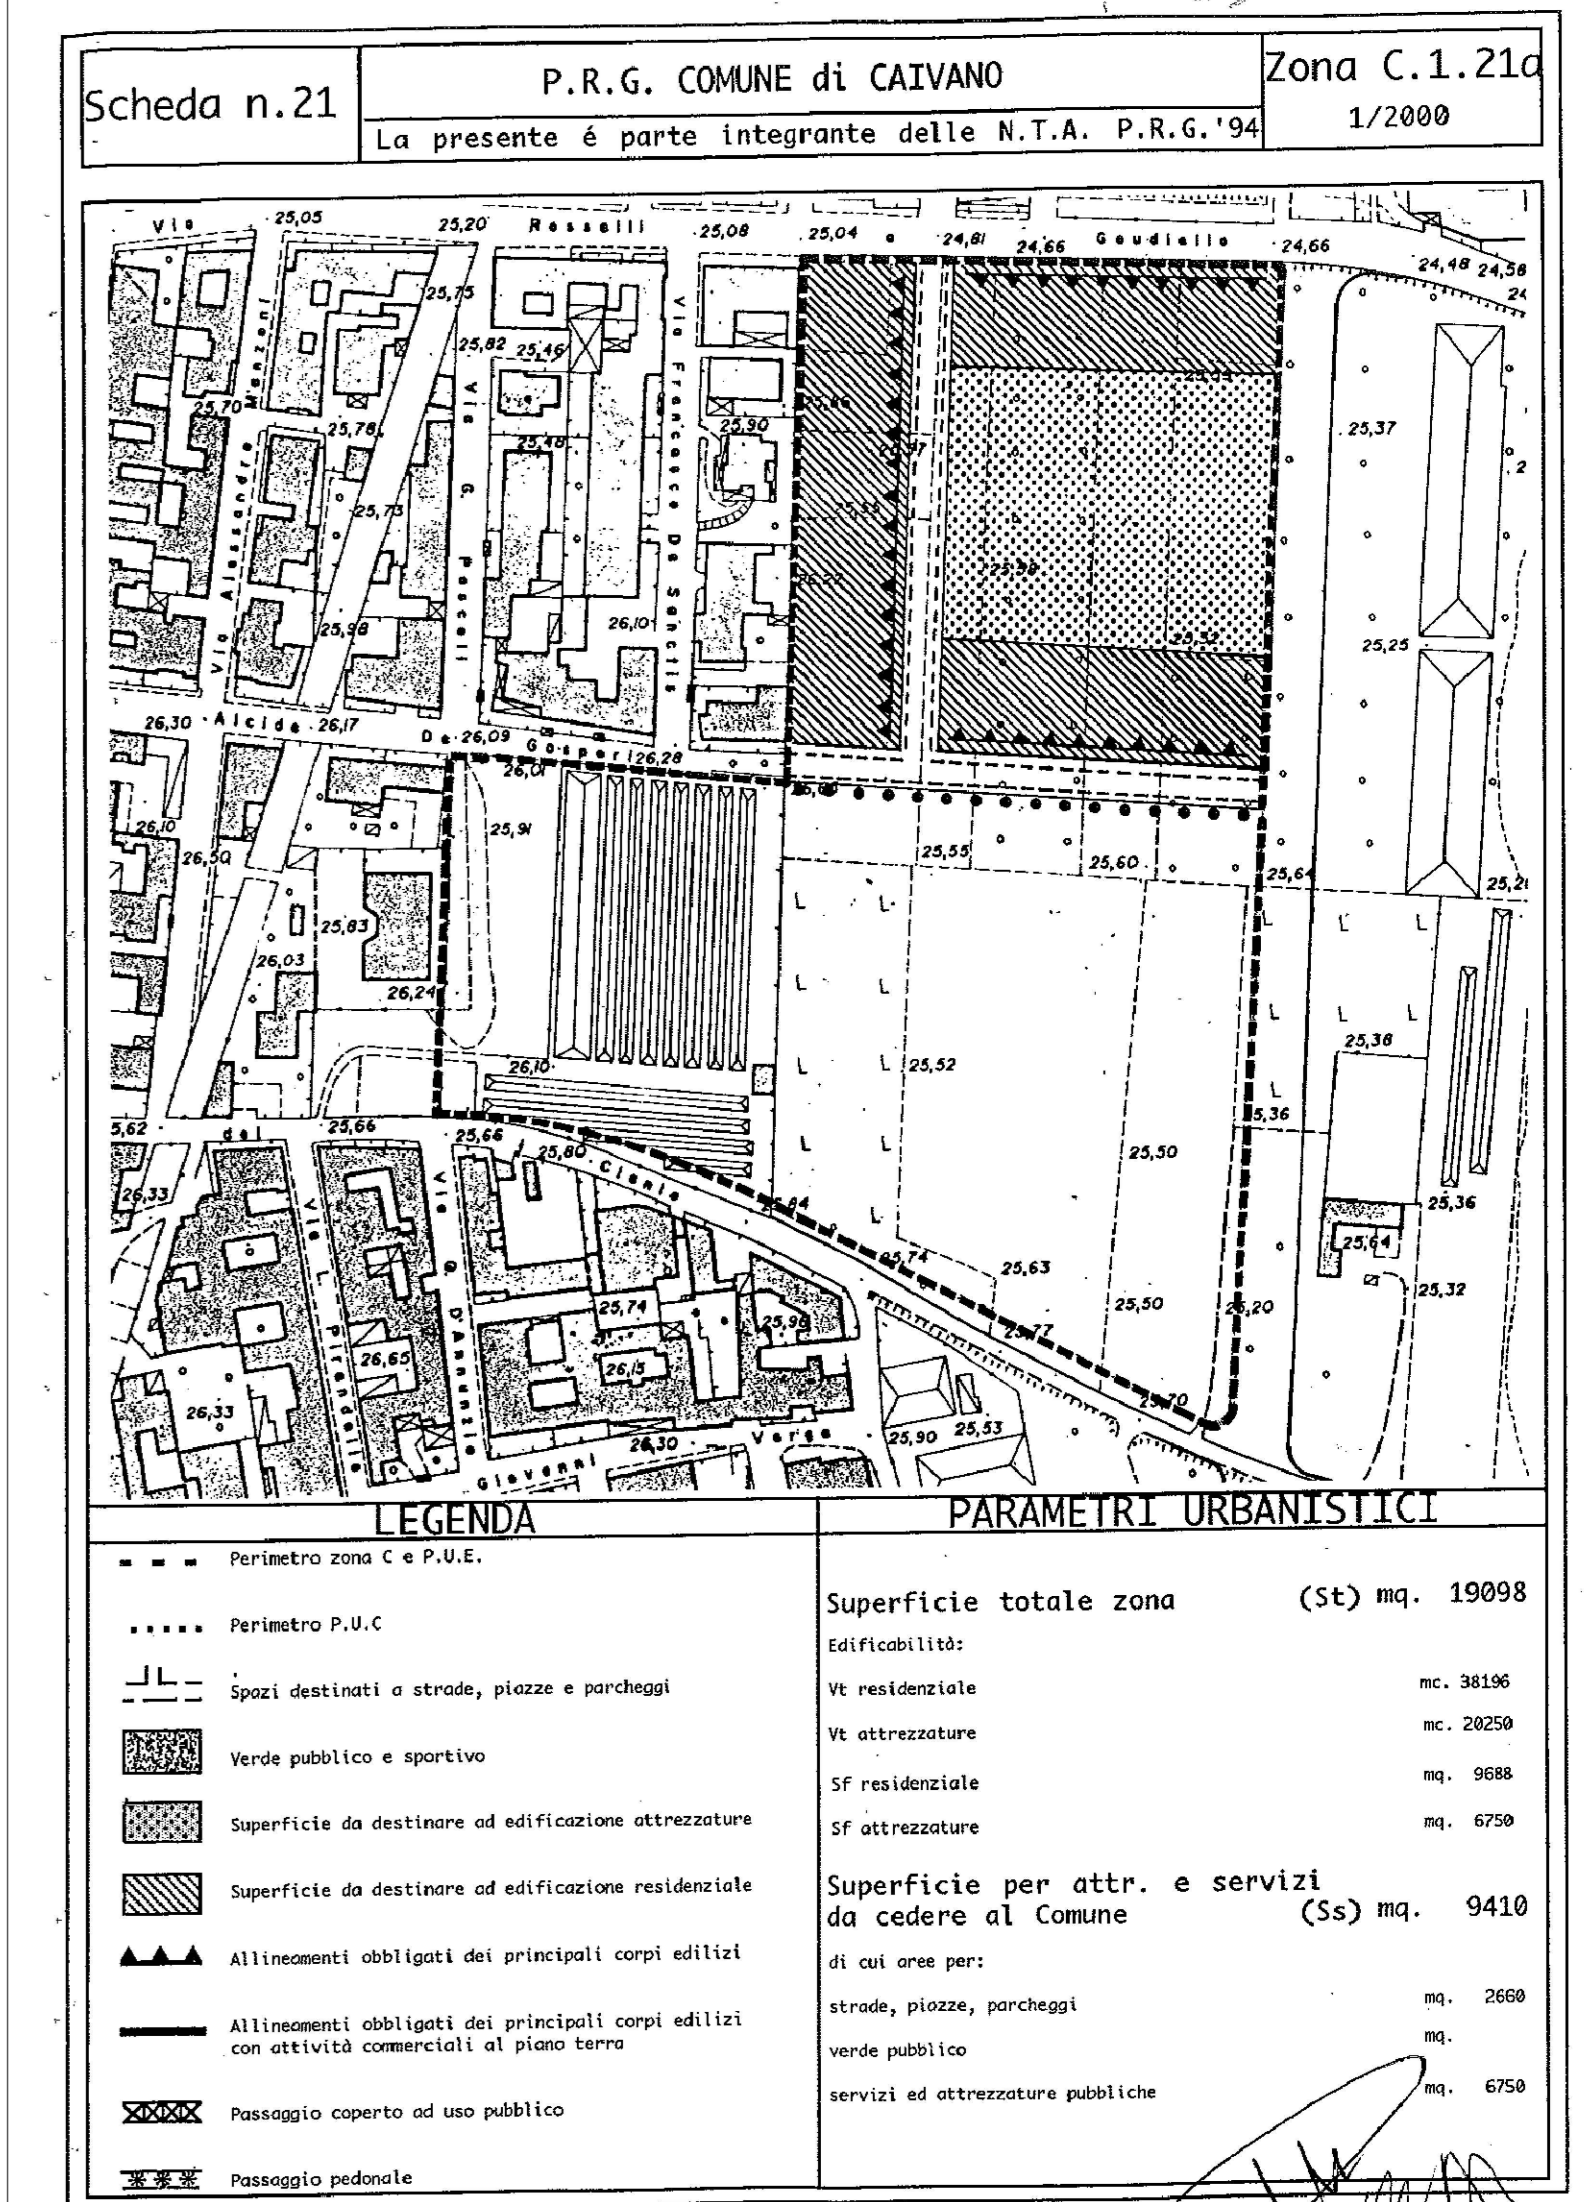

SCHEDA N. 21 COMPARTO C.1.21.a allegata al PRG



STRALCIO PRG (zona omogenea C1)



COROGRAFIA GENERALE



COROGRAFIA DI DETTAGLIO

COMUNE DI CAIVANO
Provincia di Napoli

PIANO URBANISTICO ATTUATIVO
ZONA "C.1.21.A" del P.R.G.

ELABORATO

INQUADRAMENTO TERRITORIALE

COROGRAFIA
STRALCIO PRG
STRALCIO AEROFOTOGRAMMETRICO
STRALCIO CATASTALE
SCHEDA N. 21 DEL COMPARTO C.1.21.a

IL PROGETTISTA:

Arch. LUIGI SIRICO

IL COMMITTENTE:

IL CLANIO SRL

TAV. 01 REV. 01
INTEGRAZIONE AGOSTO 23

SCALA 1/2000