


**Dettaglio sezione pozzetto stradale 1/20**

1. tappetino di usura 5 cm
2. binder 10 cm anello in cls
3. massicciata 35 cm
4. pozzetto in cls 80x80 con anelli di prolunga in cls
5. tubazione in PEAD 450
6. reinterro
7. rinfianco con sabbia

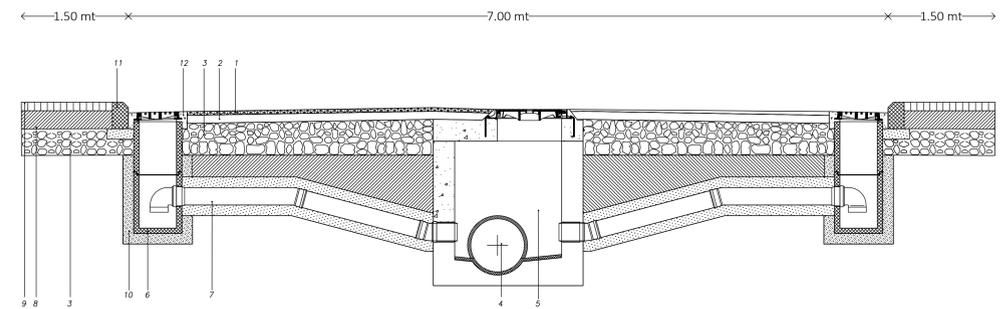

**Dettaglio sezione stradale 1/20**

1. strato di usura 5 cm
2. binder 10 cm
3. massicciata 35 cm
4. tubazione PEAD da 450
5. pozzetto ispezione circolare 80x80
6. pozzetto con catidnoia 50x50
7. tubazione PEAD 200
8. massetto cls con rete elettrosaldata da 10 maglia 20x20
9. pavimentazione marciapiede in pietra
10. strato di allettamento in sabbia
11. cordolo in cls
12. zanella in cls

**LEGENDA**

- Sistema fognario
- Tubazione in PEAD corrugato da  $\phi$  450 ———
  - Tubazione in PEAD corrugato da  $\phi$  200 - - - - -
  - Pozzetto di ispezione carrabile 80x80 cm ○
  - Catidnoia in ghisa sferoidale ▣

**COMUNE DI CAIVANO**  
Provincia di Napoli

---

**PIANO URBANISTICO ATTUATIVO**  
ZONA "C.1.21.A" del P.R.G.

---

ELABORATO

**OPERE DI URBANIZZAZIONE : OPERE STRADALI E FOGNARIE**

PLANIMETRIA SISTEMAZIONE STRADALE E SISTEMA FOGNARIO

DETTAGLI

---

<p style="font-size: 8px;">IL PROGETTISTA:</p> <p style="text-align: center;">Arch. LUIGI SIRICO</p>	<p style="font-size: 8px;">IL COMMITTENTE:</p> <p style="text-align: center;">IL CLANIO SRL</p>
<p style="font-size: 8px;">TAV. 03</p>	<p style="font-size: 8px;">SCALA 1/200</p>