


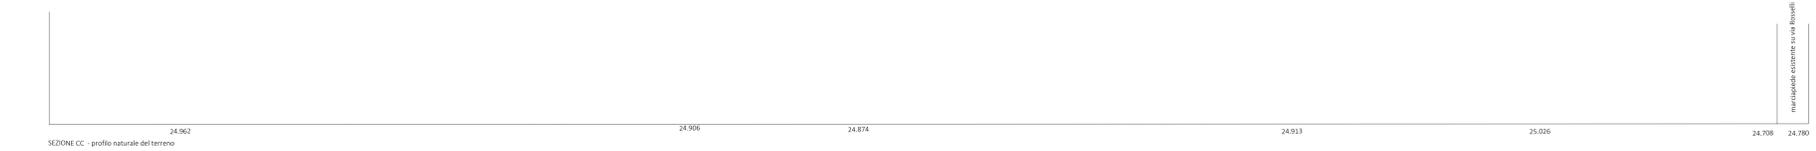

l'area ha un andamento estremamente pianeggiante tale  
le differenze di quote sono di modestissima entità  
tale da risultare irrilevanti dal punto di vista grafico



l'area ha un andamento estremamente pianeggiante tale  
le differenze di quote sono di modestissima entità  
tale da risultare irrilevanti dal punto di vista grafico



l'area ha un andamento estremamente pianeggiante tale  
le differenze di quote sono di modestissima entità  
tale da risultare irrilevanti dal punto di vista grafico



è stata assunta come quota di progetto la quota 24.800  
che rappresenta la quota 0.00 corrispondente alla mezziera della  
strada di piano



l'area ha un andamento estremamente pianeggiante tale  
le differenze di quote sono di modestissima entità  
tale da risultare irrilevanti dal punto di vista grafico



è stata assunta come quota di progetto la quota 24.800  
che rappresenta la quota 0.00 corrispondente alla mezziera della  
strada di piano

## COMUNE DI CAIVANO

Provincia di Napoli

### PIANO URBANISTICO ATTUATIVO ZONA "C.1.21.A" del P.R.G.

ELABORATO

#### SEZIONI CON ANDAMENTO DEL TERRENO NATURALE E DI PROGETTO

IL PROGETTISTA:

Arch. LUIGI SIRICO

IL COMMITTENTE:

IL CLANIO SRL

TAV. 03.02 REV. 01  
INTEGRAZIONE 03 AGOSTO 23

SCALA 1/200